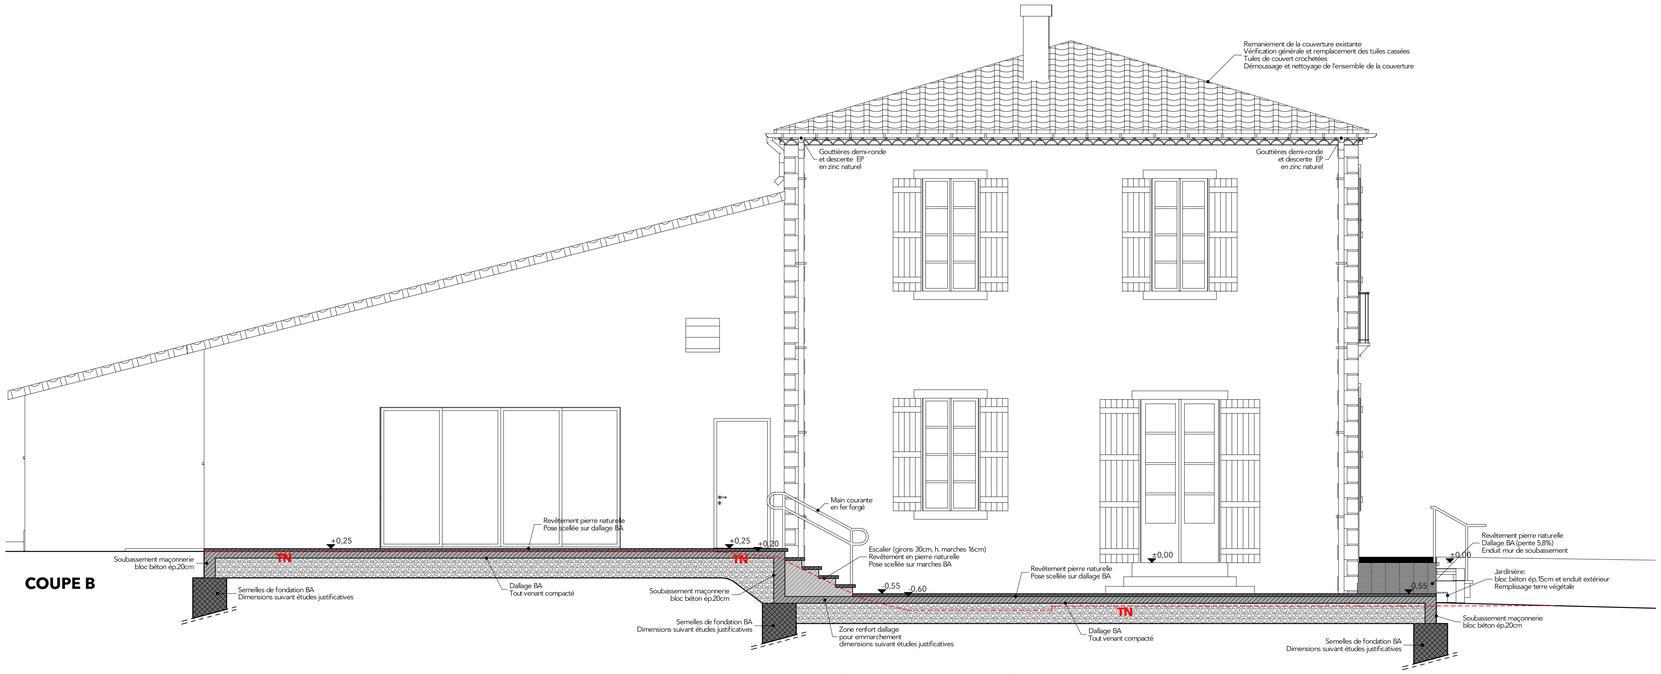

COUPE B

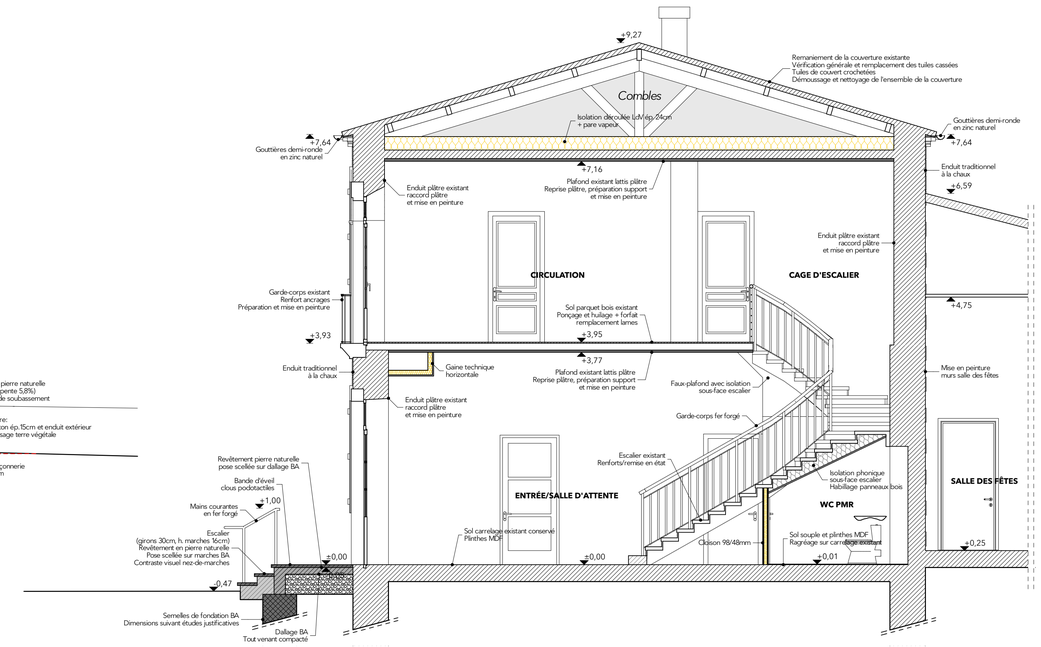

COUPE D

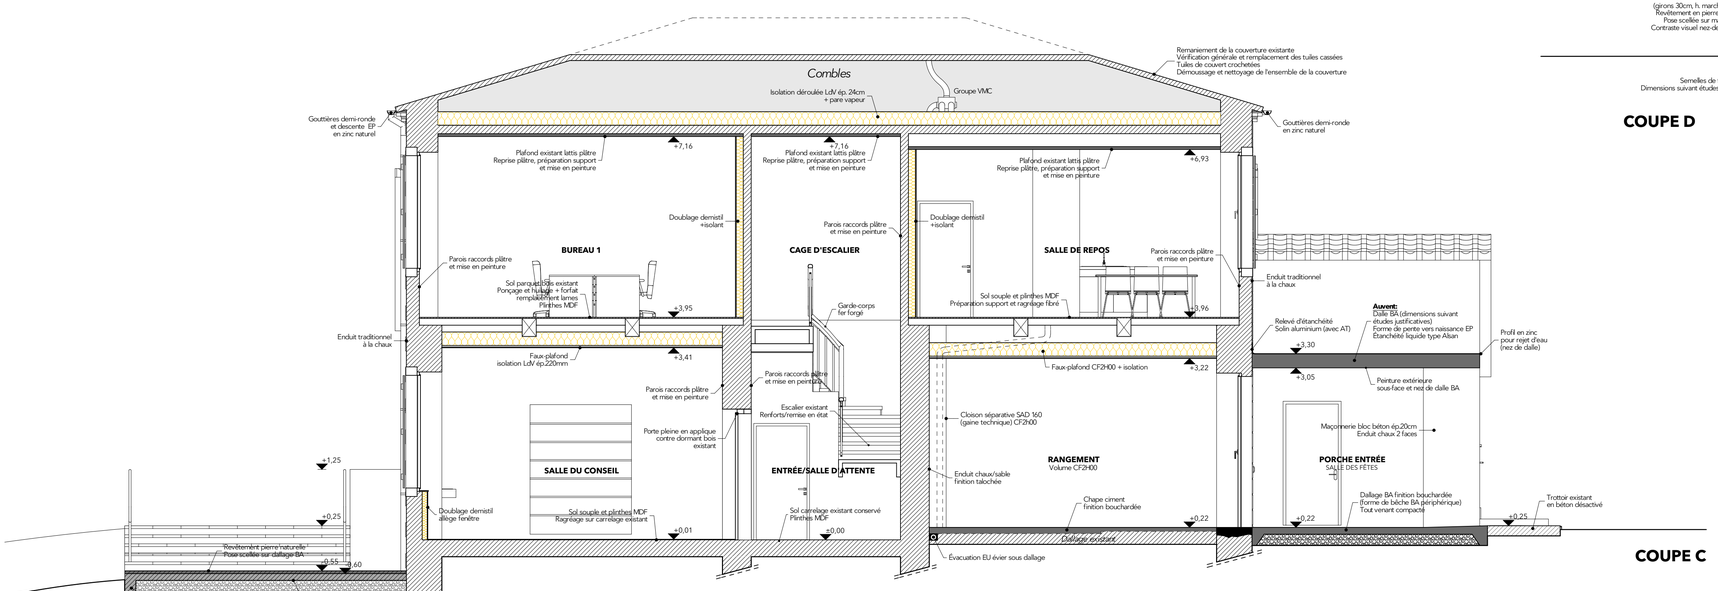

COUPE C

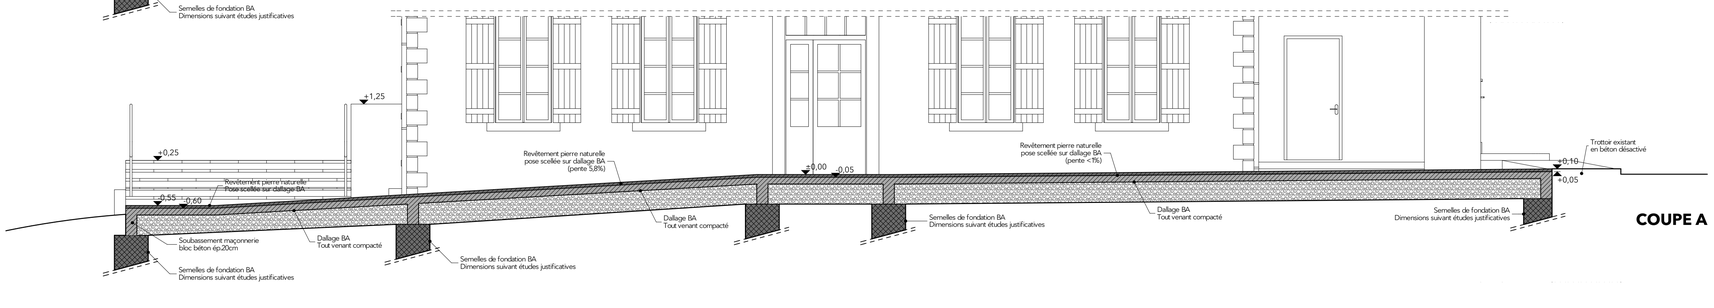

COUPE A

INDICE :	DATE :	DESSINÉ PAR :	VÉRIFIÉ PAR :	MODIFICATIONS :
7.0	03-2017	SM	JFG	Édition originale

COMMUNE DE PRÉNERON

TRANSFORMATION DE L'ANCIEN PRESBYTÈRE EN MAIRIE

Lieu-dit "A Saint-André" 32190 PRÉNERON

jfguèze ARCHITECTE D. P. L. G.

JEAN-FRANÇOIS GUÈZE ARCHITECTE DPLG
17, rue Désirat 32000 AUCH
Tel: 05.62.07.34.67 e-mail: jf.gueze.architecte@wanadoo.fr

- ▷ ESQ
- ▷ APD
- ▷ DPC
- ▷ PC modif
- ▷ DP
- ▷ PDémolir
- ▶ PCG
- ▷ DOE

MAÎTRE DE L'OUVRAGE

Visa :

Commune de Préneron - Mairie - 32190 PRÉNERON

PRO - COUPES

51511/32/PRE

ÉCHELLE :	DATE :	INDICE :	DESSINÉ PAR :	VÉRIFIÉ PAR :
1/50°	03-2017	7.0	MS	JFG

Ce Document ne peut être modifié, reproduit ou utilisé pour tout usage sans l' autorisation de son auteur.
Les indications fournies sur les plans permettent la complète compréhension de l'ouvrage. Toutefois les côtes dimensionnelles et de section devront être contrôlées par les entreprises soumissionnaires. De même et avant toute exécution, l'entrepreneur devra vérifier sur site la possibilité de réaliser ses ouvrages en conformité aux plans et aux normes en vigueur.
Il est rappelé qu'aucune mesure n'est à prendre directement sur les plans.